

LEGENDE

□ Limites communales	◊ Captage
— Canalisations :	● Forage
— Canalisation de distribution	• Branchement abonné
— Canalisation d'adduction	• Réducteur de pression
— Refoulement distribution	• Stabilisateur de pression
— Refoulement d'adduction	• Poteau incendie
Ouvrages :	
■ Réservoir	

Communauté de communes le Grésivaudan

Lot 3

**Schéma directeur intercommunal
d'eau potable**

COMMUNE DE LA TERRASSE




A	26/09/2017	AL		Première saisie		E.V
Indice	Date	Dessiné par		Modification		Vérifié par
Fond de Plan dressé par : SCAN IDN			Nom du fichier :		Format : 1 200 * 900	

Plan des réseaux d'eau potable

NUMERO DE PLAN	1 / 2
Numéro d'étude	16CRA253
Echelle	1 / 2 500
Chef de projet	E. Violette

Direction Déléguée Centre-Est
Agence de LYON
18, rue Felix Mangini
69609 LYON
Tél: +33 (0)4 72 19 89 70
Fax: +33 (0)4 72 19 86 74
E-mail: lyon@saefge.fr



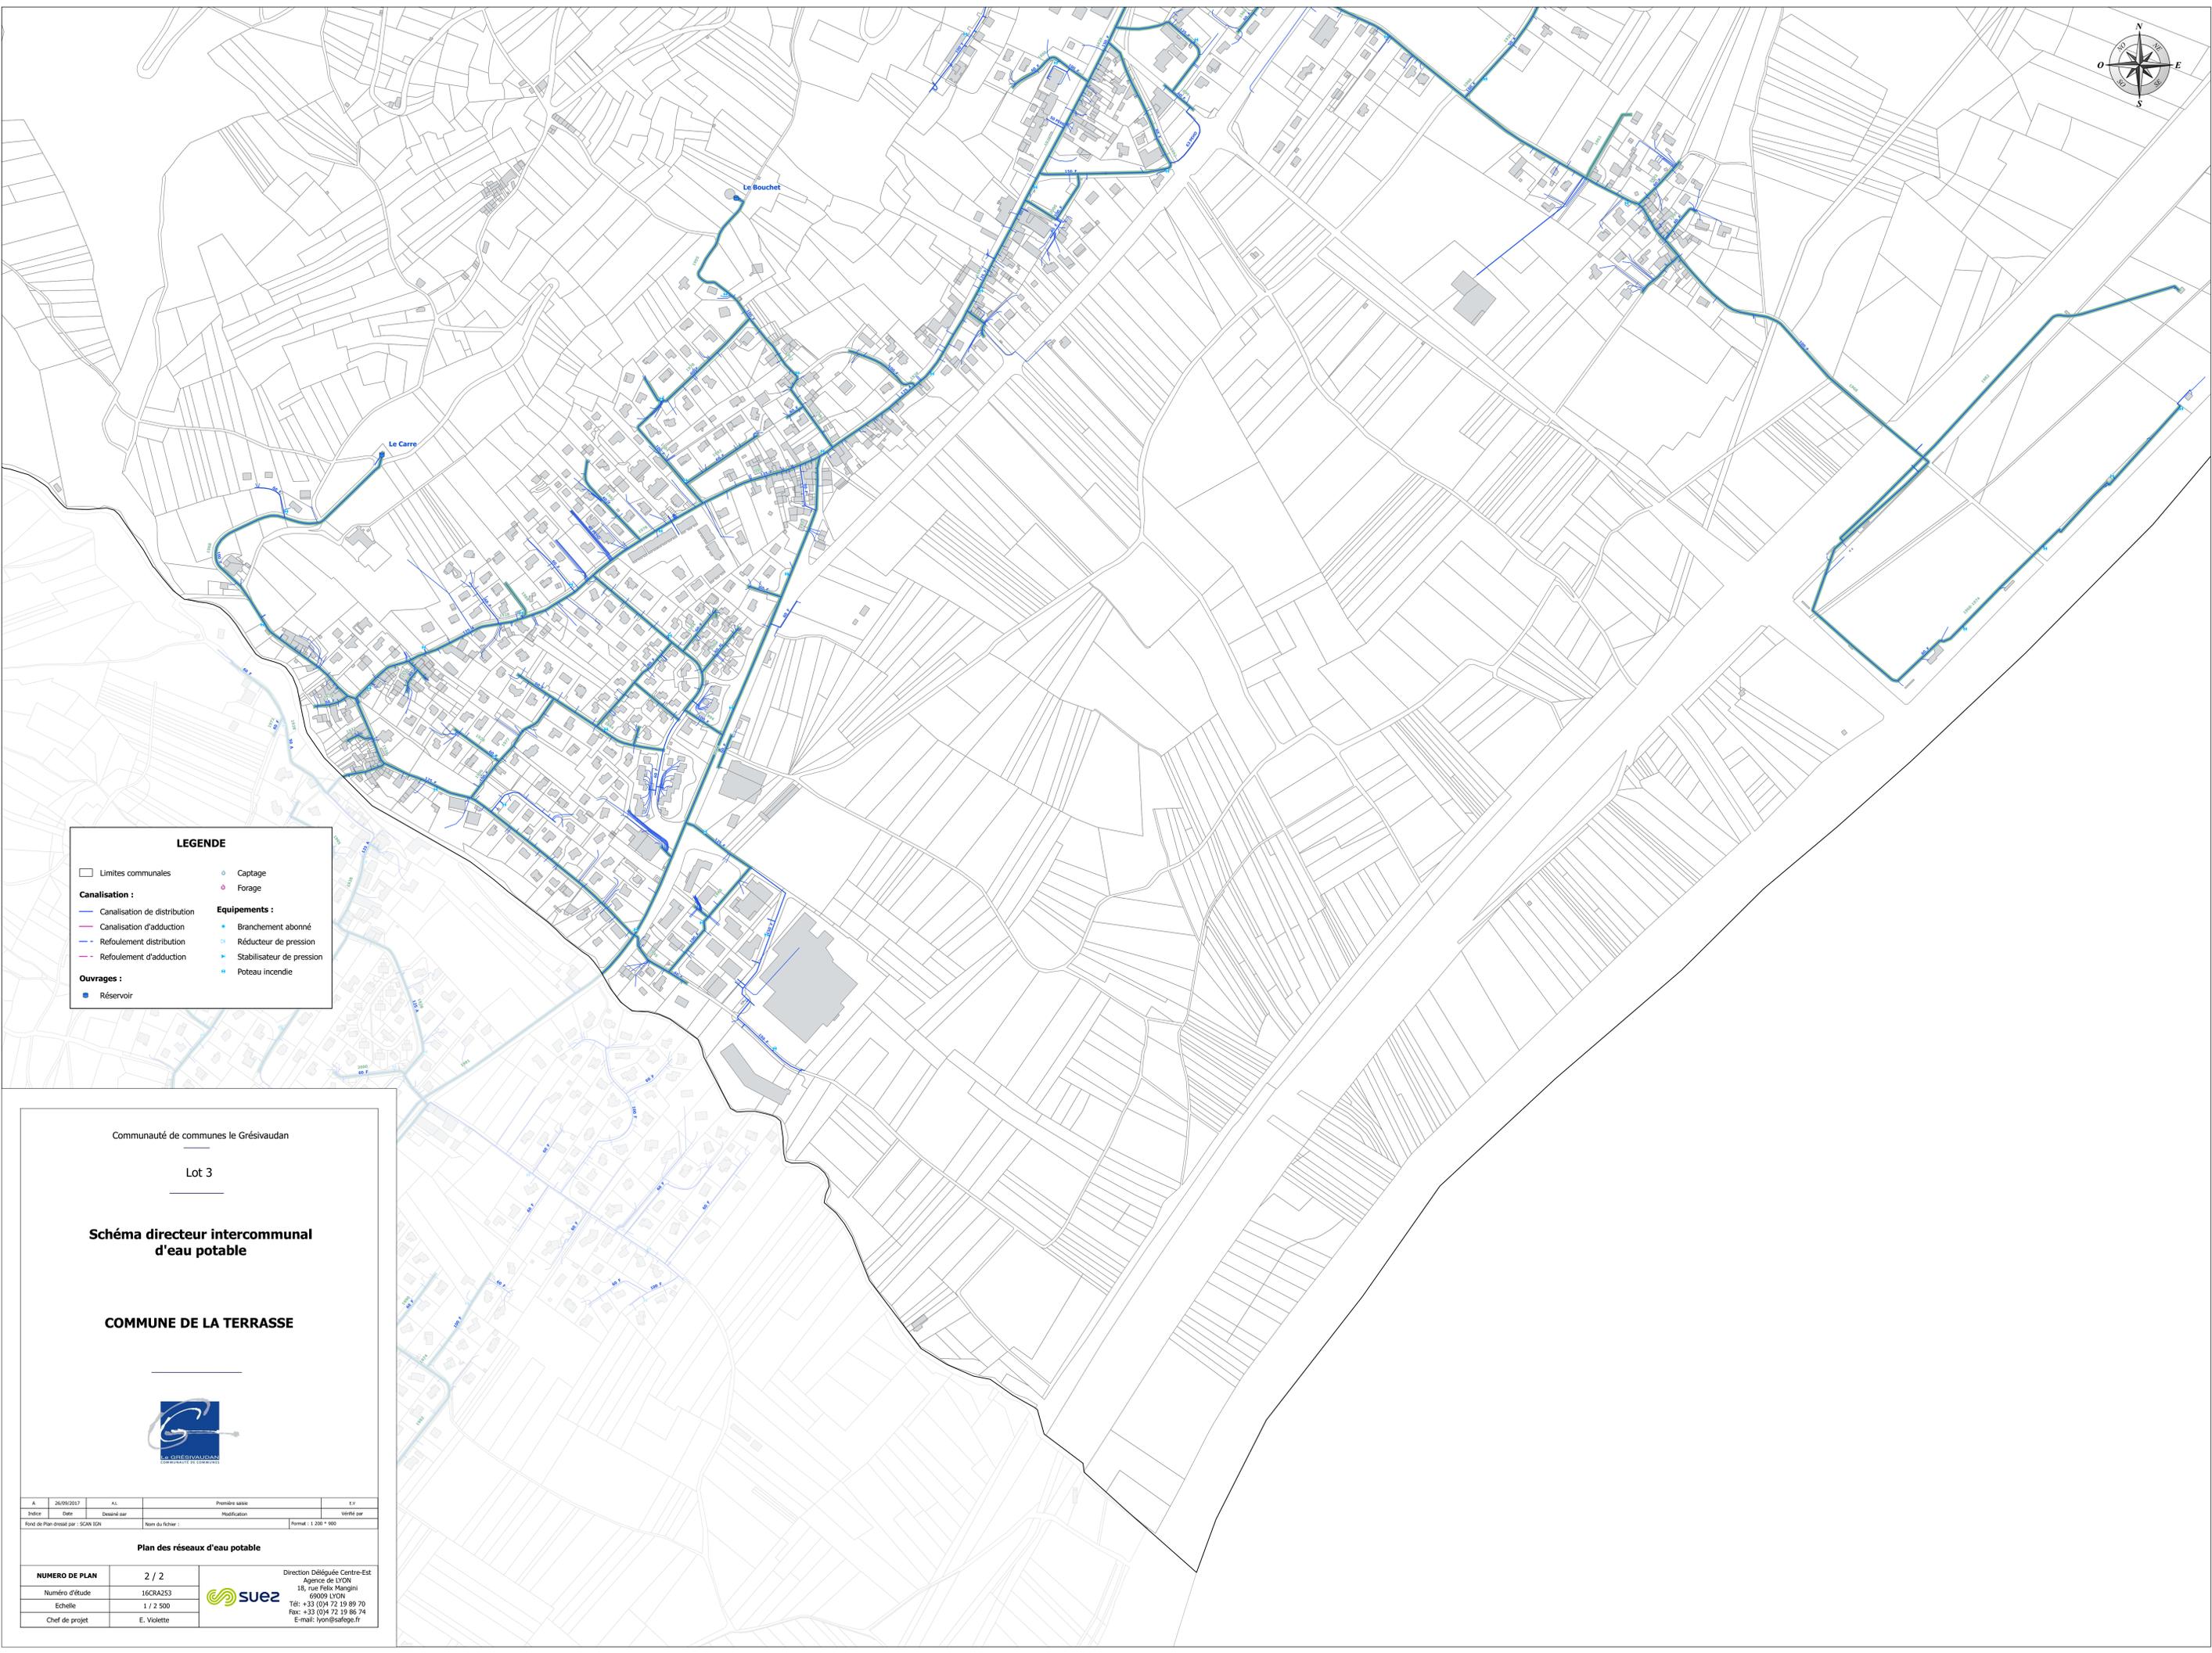

LEGENDE

- Limites communales
- Canalisation :
 - Canalisation de distribution
 - Canalisation d'adduction
 - Refolement distribution
 - Refolement d'adduction
- Ouvrages :
 - Réservoir
- Equipements :
 - Captage
 - Forage
 - Branchement abonné
 - Réducteur de pression
 - Stabilisateur de pression
 - Poteau incendie

Communauté de communes le Grésivaudan

Lot 3

**Schéma directeur intercommunal
d'eau potable**

COMMUNE DE LA TERRASSE



A	AL	Prémère saisie	E.V
Indice	Date	Dessiné par	Modifié par

Fond de Plan dressé par : SCAN IDN Nom du fichier : Format : 1 200 * 900

Plan des réseaux d'eau potable

NUMERO DE PLAN	2 / 2
Numéro d'étude	16CRA253
Echelle	1 / 2 500
Chef de projet	E. Violette

Direction Déléguée Centre-Est
Agence de LYON
18, rue Felix Mangini
69609 LYON
Tél: +33 (0)4 72 19 89 70
Fax: +33 (0)4 72 19 86 74
E-mail: lyon@safage.fr

