





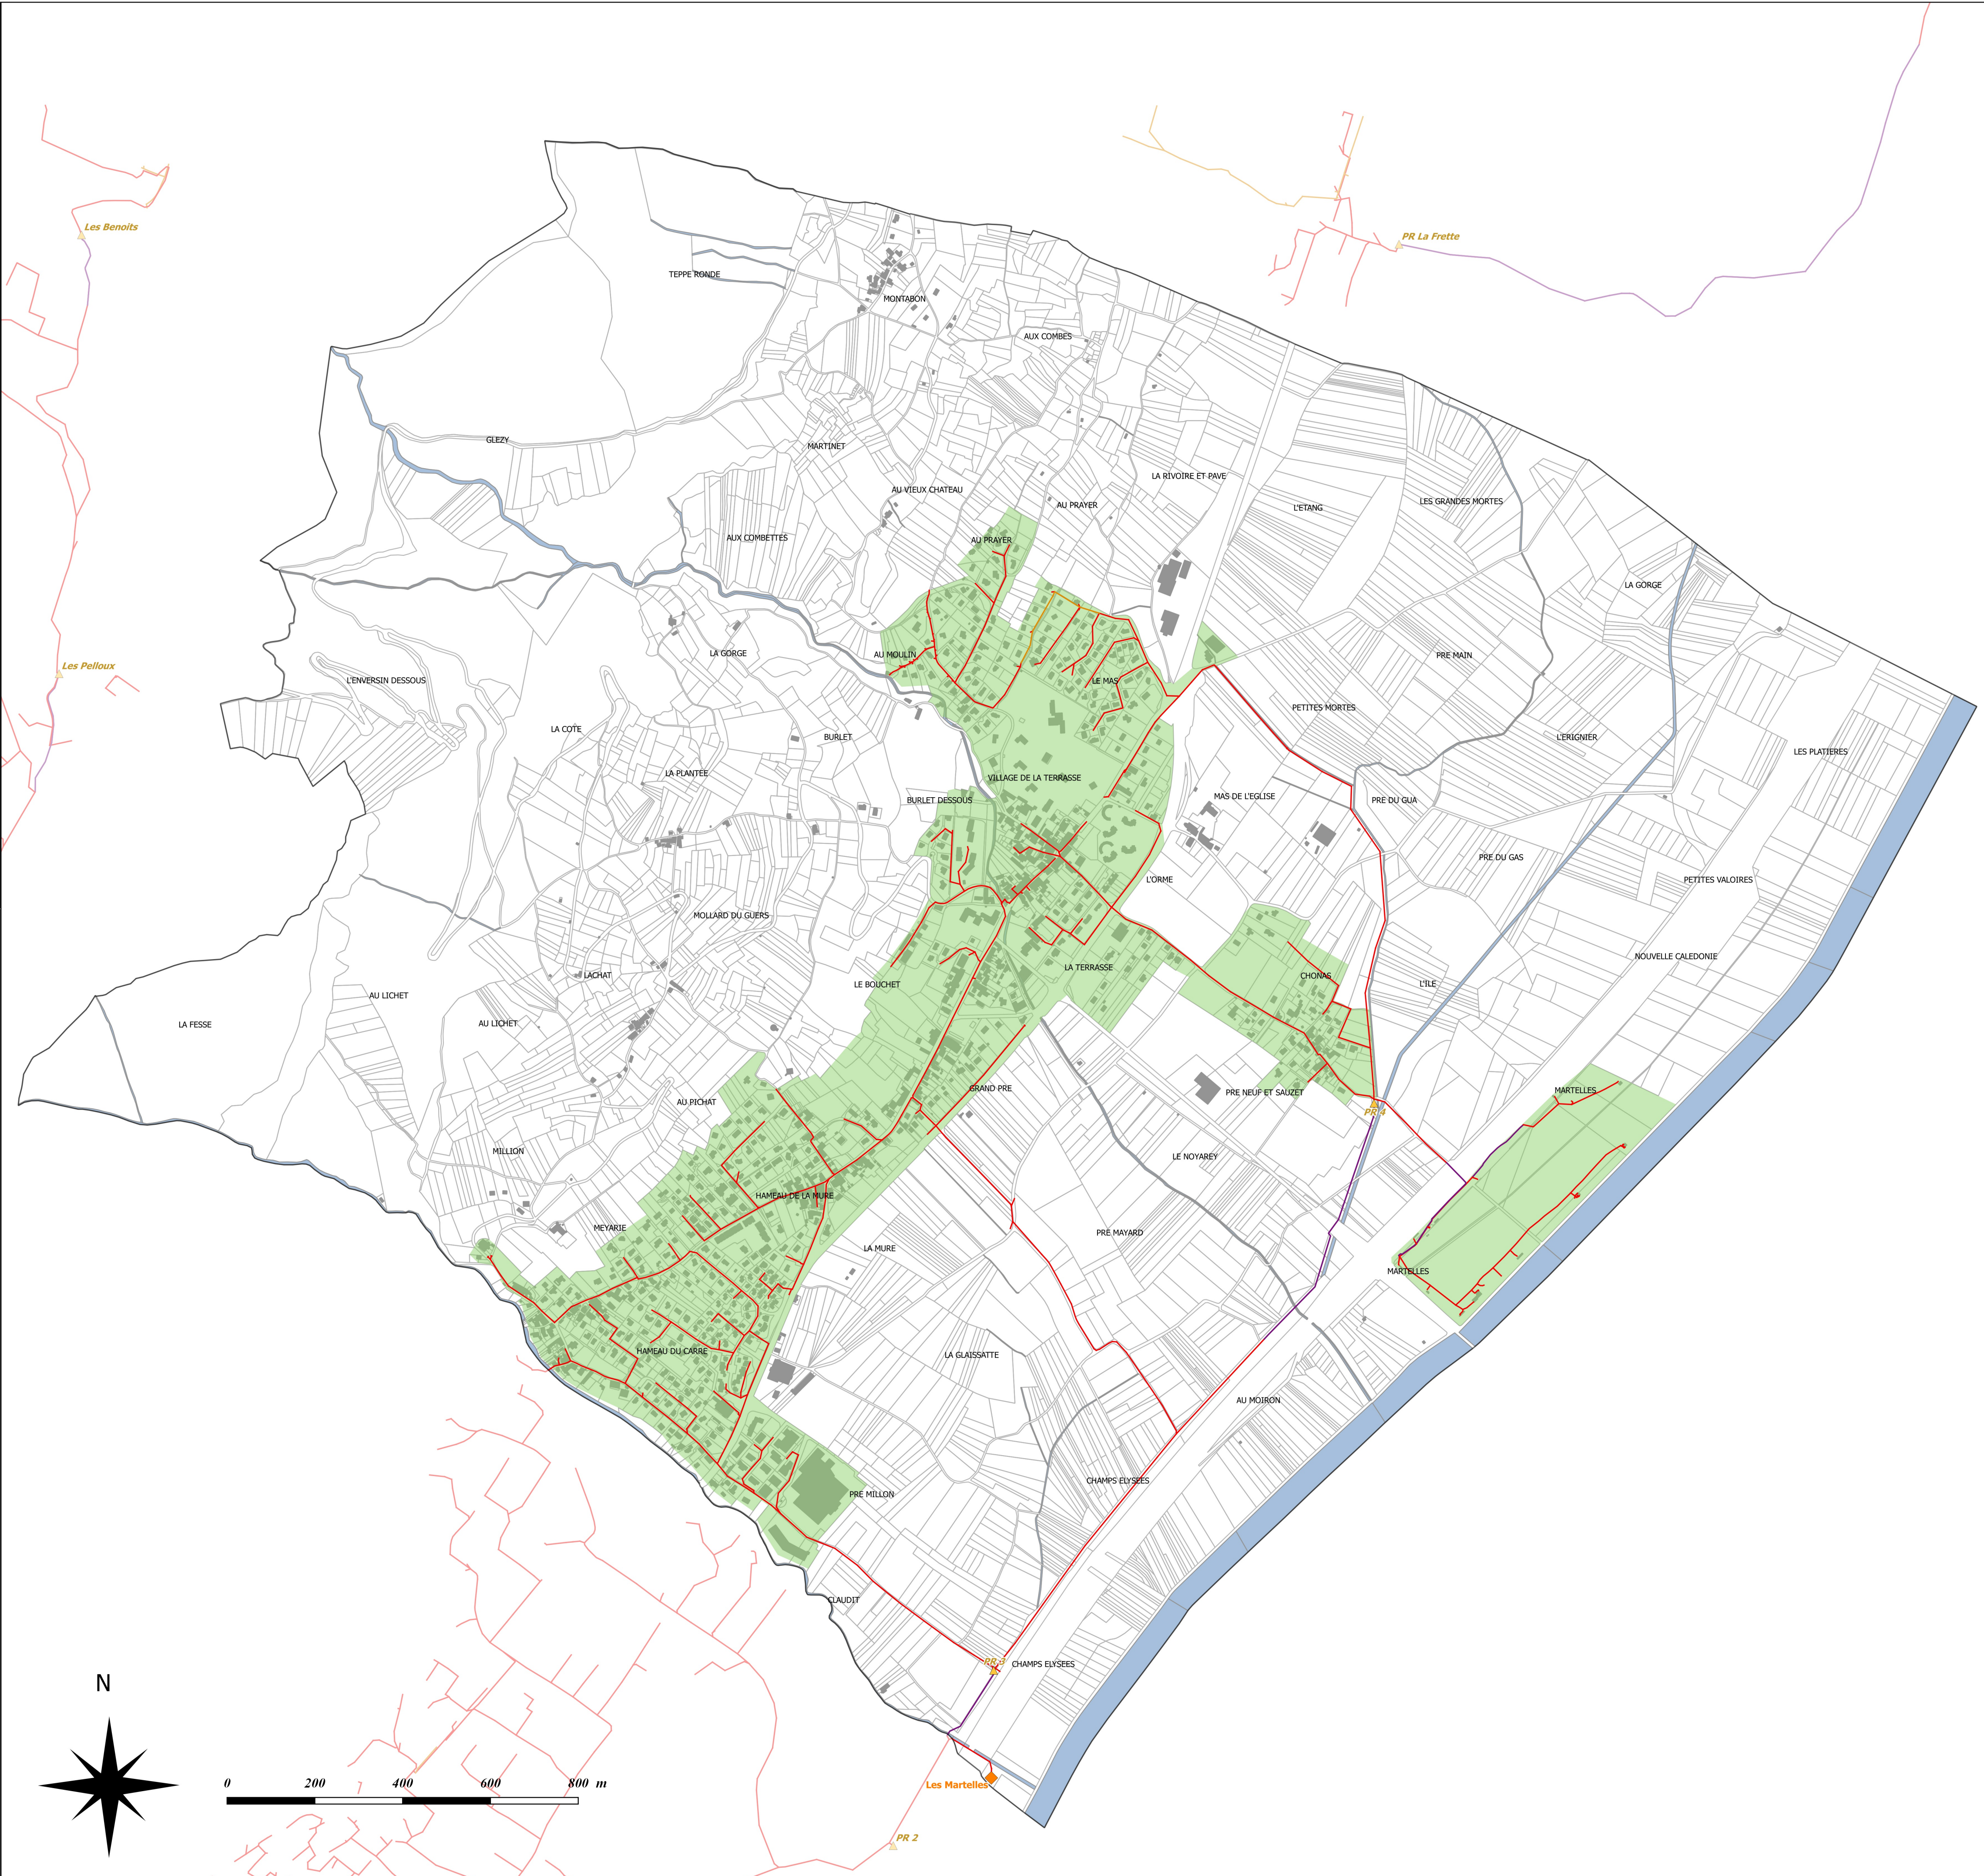


LEGENDE	
	Poste de refoulement / relevage
	Réseau eaux usées
	Station de traitement
	Réseau unitaire
	Zonage d'assainissement collectif
	Refoulement



Communauté de communes le Grésivaudan

Lot 3

Schéma directeur intercommunal d'assainissement

COMMUNE DE LA TERRASSE



A	17/04/2018	A.L	Première saisie	E.V
Indice	Date	Dessiné par	Modification	Vérifié par
Fond de Plan dressé par : Cadastre		Echelle : 1 / 7 500		Format papier : 841 x 600 mm

CARTE DU ZONAGE ASSAINISSEMENT

NUMERO DE PLAN	1		Direction Déléguée Centre-Est Agence Rhône-Alpes
NUMERO D'ETUDE	16CRA253		

